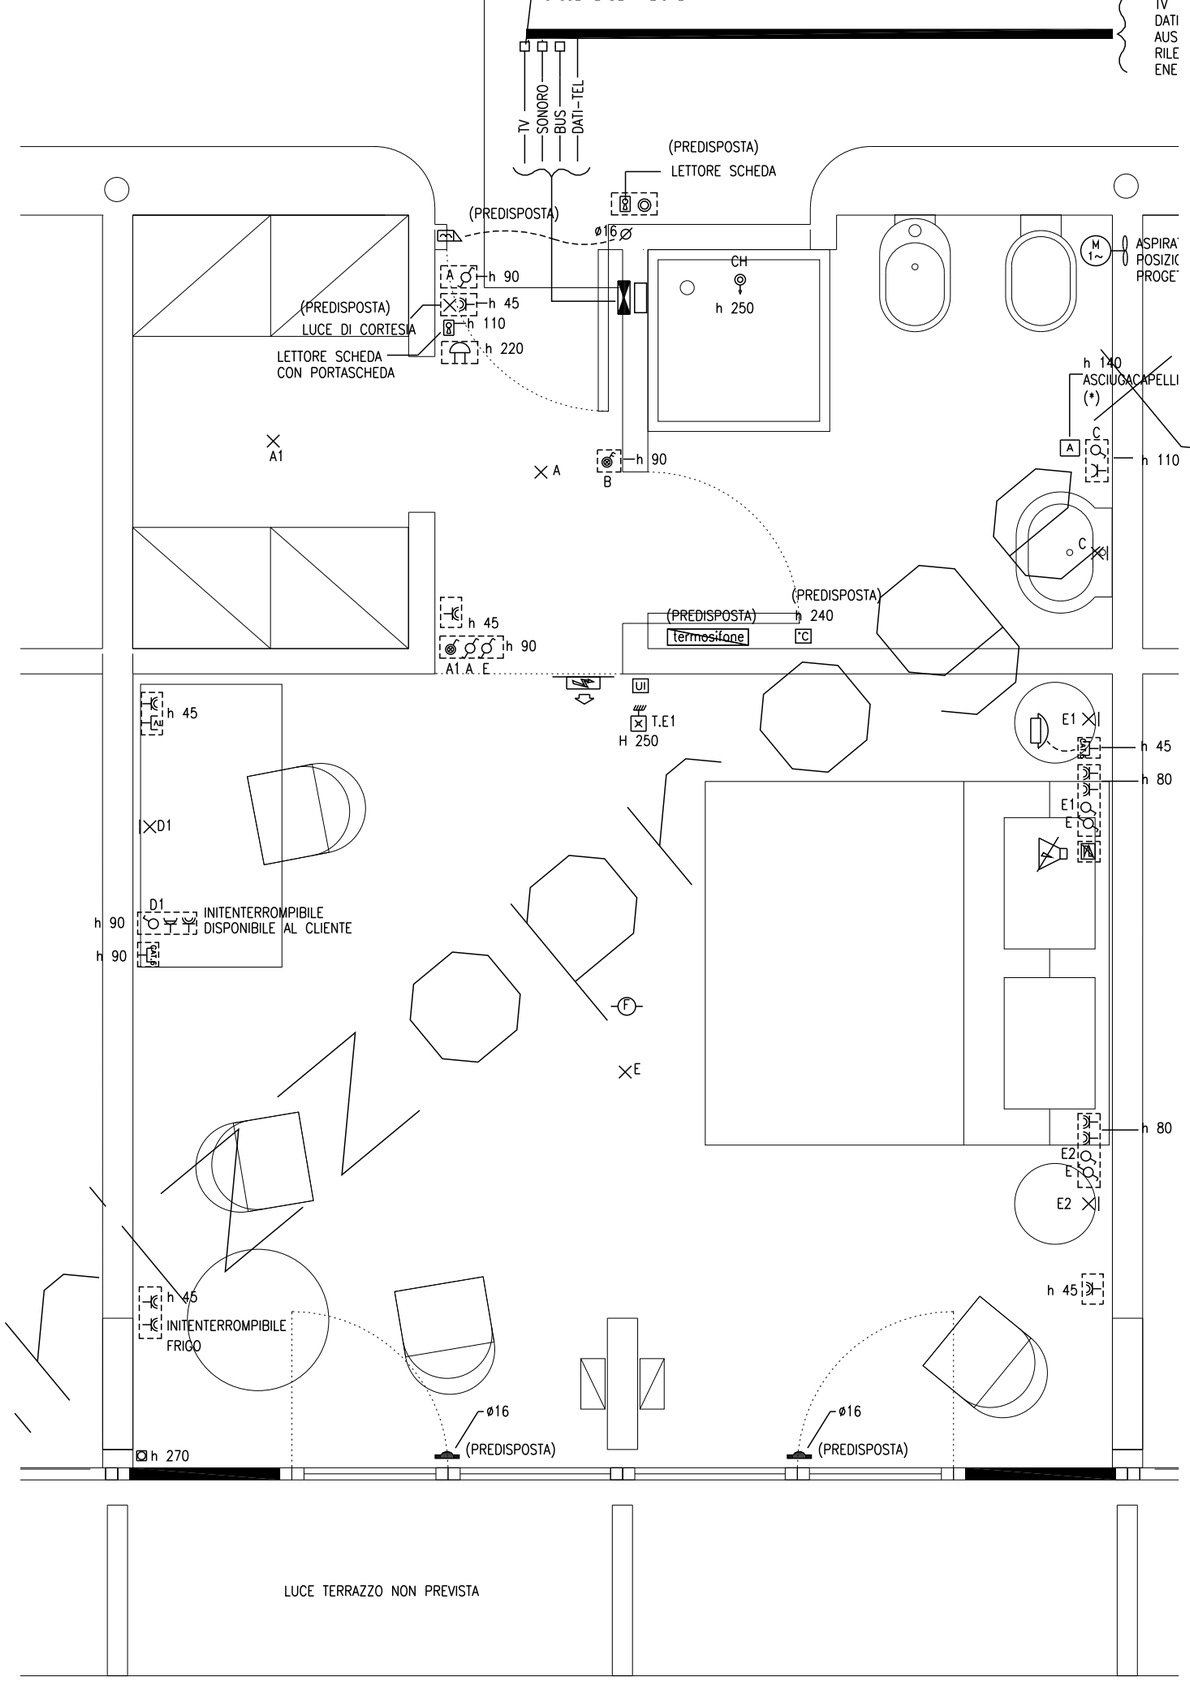

CAMERA DOPPIA

3 unità al piano terra e 3 unità al piano primo